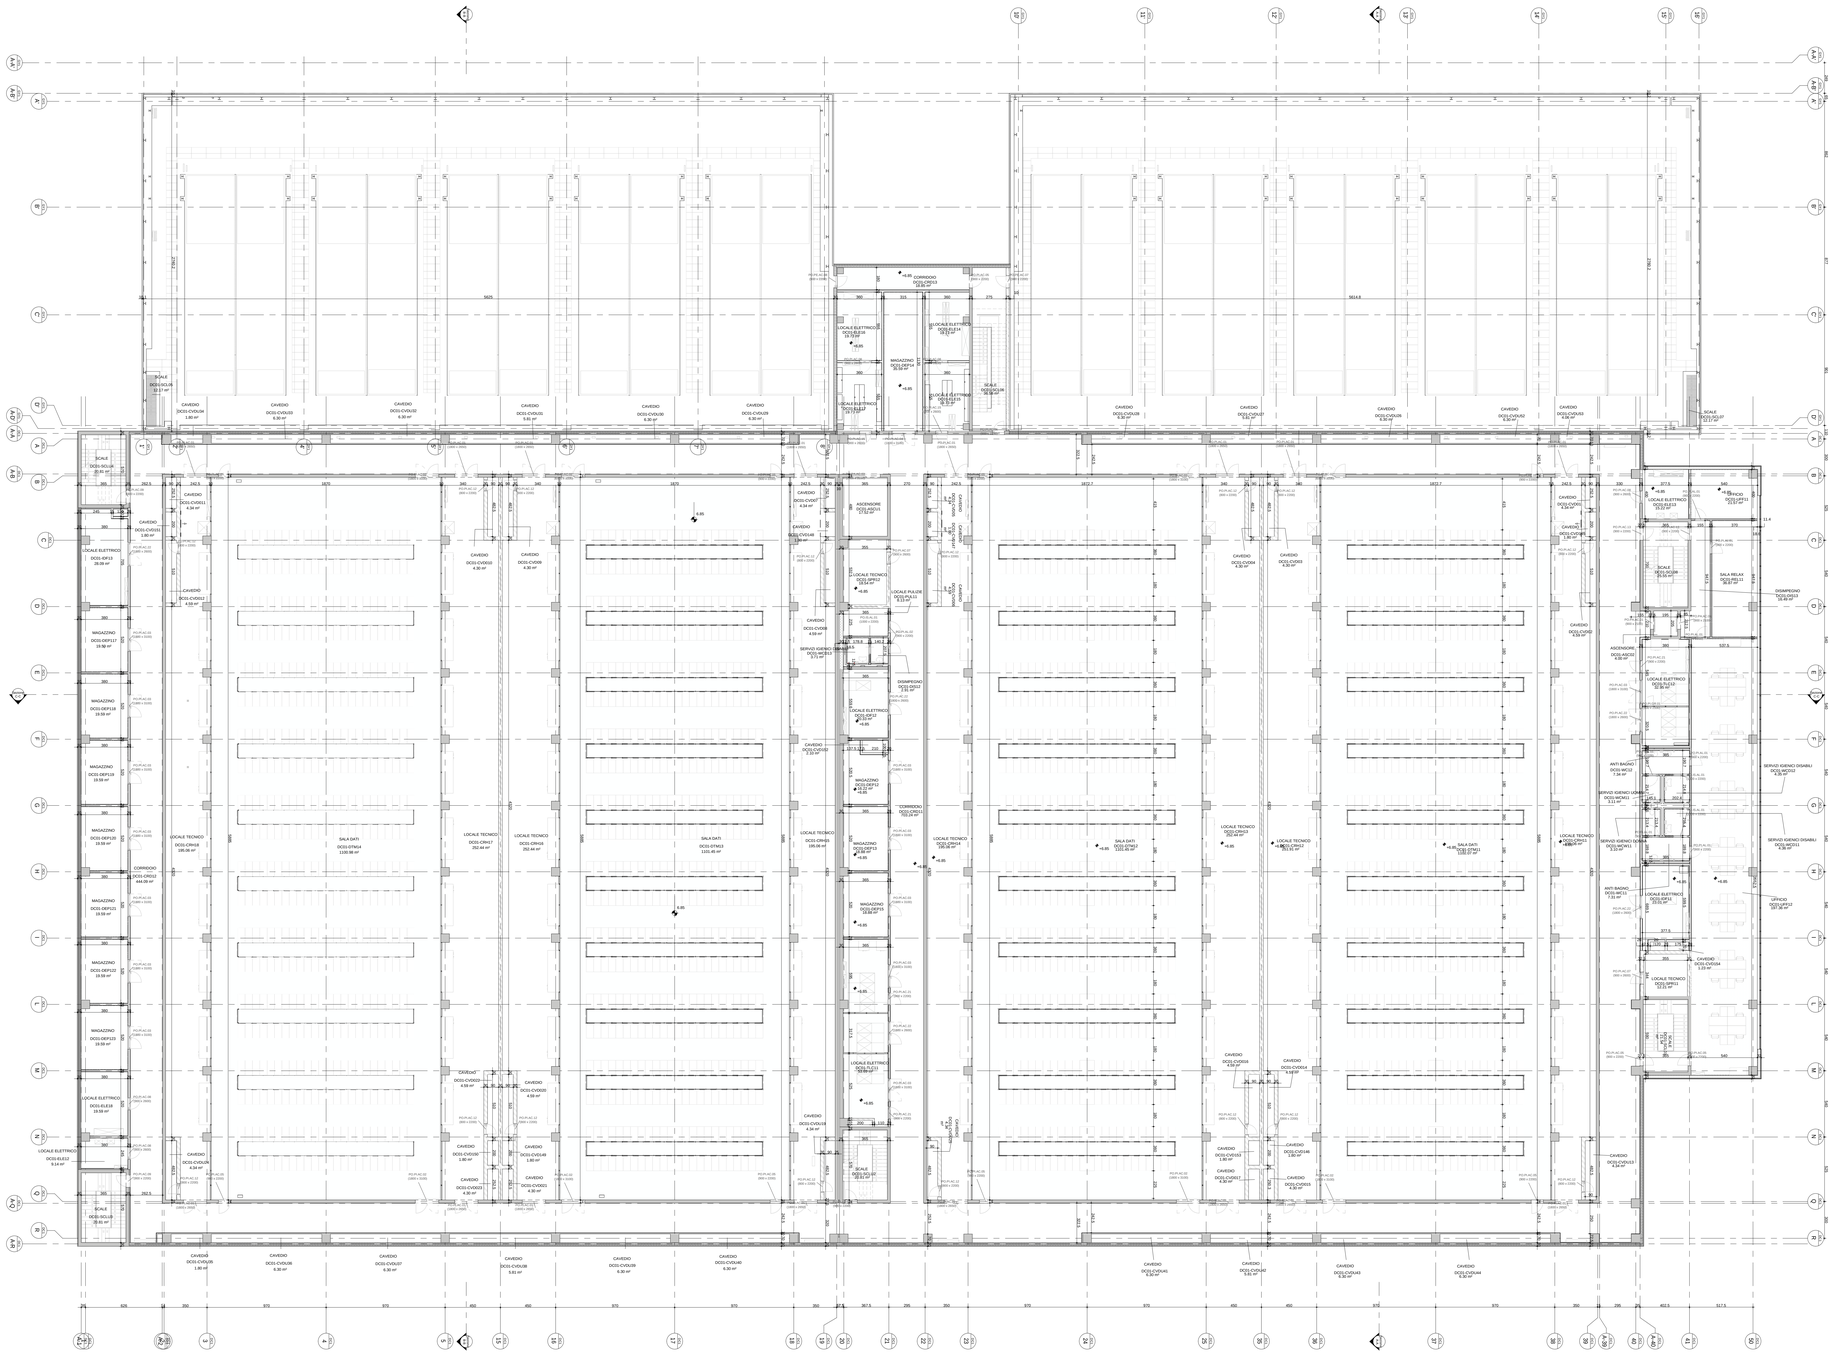

PIANTA PIANO PRIMO
1:150

LEGENDA GENERALE

- Blocchi di Calcestruzzo
- Calcestruzzo prefabbricato
- Calcestruzzo argilla espansa
- Pannelli prefabbricati in CLS alleggerito con taglio termico
- Isolamento ad alta density
- Parete con sottostruttura metallica e lastre in cartongesso
- Parete divisoria in grigliato
- Pilastro in calcestruzzo armato
- Parcheggio per disabili
- Parcheggio
- Pannelli fotovoltaici
- Porta singola
- Porta doppia
- Porta girevole
- Porta ascensore (Ascensore Montacarichi)
- Simbolo disabile
- Pluviale acqua piovana (FN Ø 150)
- Ghiaia
- Gruppi elettrogeni
- Drycooler

ETICHETTA LOCALE

Nome Locale ITA

Codice locale

Area (mq)

CODICE LOCALE

CODICE EDIFICIO
DC01 : DATA CENTER N° 1
BD1 : EDIFICIO BIANCO N°1
UFF : UFFICIO
04 : SOTTOSTAZIONE

NUMERO PROGRESSIVO LOCALE
1
2
3
...

BD1-DEP01

CODICE DEL LOCALE
SIC : CONTROLLO ACCESSI
DEP : DEPOSITO
CAV : CAVEDIO
UFF : UFFICIO
consultare il pGI per l'elenco completo

PIANO
0 : PIANO TERRA
1 : PIANO PRIMO
2 : SECONDO PIANO
3 : COPERTURA
P : PIATTAFORMA GRUPPI FRIGO

Il presente elaborato è valido solo in coordinamento con tutte le altre discipline specialistiche con le quali deve essere verificata la conformità. Tutte le misure ed eventuali variazioni rispetto al presente elaborato devono essere verificate in cantiere
This plan only valid in connection & coordination with the plans of all other Specialist disciplines, and must be checked for conformity with these plans. Deviations in dimensions must be clarified with the site management.

CLIENT / COMMITTENTE:

Data4
SMART & SCALABLE DATA CENTERS

Progetto/Project / Progetto:
DATA CENTER MIL01 VITTUONE

Location / Indirizzo progetto:
Via Giovanni Pascoli Vittuone (MI)

DESIGN TEAM / TEAM DI PROGETTO

CONSULTING DESIGNER / PROGETTISTA:
Arch. Daniele De Bettin
DBA S.p.A.
Viale Liguria 24, Milano (MI)
Firma digitale / Digital signature: **Daniele De Bettin**
Titolo / Title: **Architetto**
Ordine / Order:

STRUCTURAL DESIGN / PROGETTO STRUTTURE:
Ing. Diego Serafini
DBA S.p.A.
Viale G. G. Felissent 20D, Villorba (TV)

MEP DESIGN / PROGETTO IMPIANTI MECCANICI ED ELETTRICI:
Ing. Sasha Buseti
DBA S.p.A
Via Natale Battaglia 10, Milano (MI)

CLIENT / COMMITTENTE:
Thomas Camille De Colle
Data4 Lombardia S.p.A.
P.zza Eleonora Duse 2, 20122 Milano (MI)

COORDINATION / COORDINAMENTO:
PM - *Gianluca Bonadeo*
BIM Manager - *S. Di Biase*
BIM Coordinator - *R. Sodano*

INTEGRATED DESIGN / PROGETTAZIONE COORDINATA:

DBA
Azienda certificata RINA n.5923/0/S ISO 9001:2015 IQNet n.IT-10910
Sede legale: Via Cal Longa, 1 - 31020 Villorba (TV) - Italia
Sede secondaria: Via Nazario Sauro, 36 - 31100 Treviso (TV) - Italia
tel. +39.0422.890911

COMMESSA	FASE PROGETTO	DISCIPLINA	TIPOLOGIA	NUMERO ORDINE
13030003	SF0	ARC	DIS	16

NOTES / NOTE:

REV.	REVISION DESCRIPTION / DESCRIZIONE REVISIONE	DATE
R1	AGGIORNAMENTO	10/10/2025
R0	EMISSIONE RIBA 2	30/06/2024

Client / Committente: Data4 Lombardia S.p.A. - P.zza Eleonora Duse 2, 20122 Milano (MI)

Object / Oggetto:
DC01
Planimetria Generale
Pianta Piano Primo

PROJECT CODE / COMMESSA: 13030003
SCALE / SCALA: 1:150
DRAWN / DISEGNATO: SCA
CHECKED / CONTROLLATO: APO
APPROVED / APPROVATO: DDB

FILE NAME / NOME FILE:

PROPERTY OF DBA PRO. S.p.A. NON UTILIZZABILE O RIPRODUBILE (ANCHE IN PARTE) SENZA CONSENSO SCRITTO DA PARTE DI DBA PRO